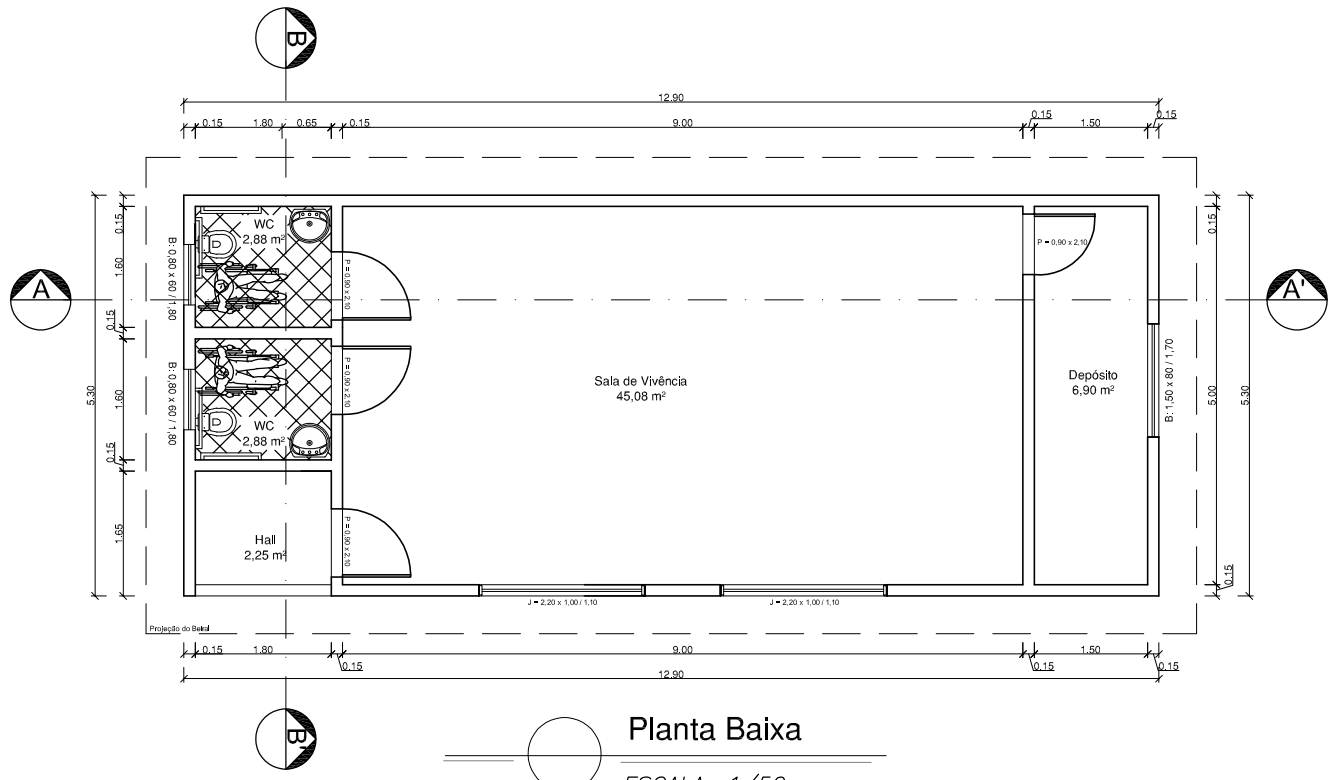

Planta Baixa

ESCALA: 1/50

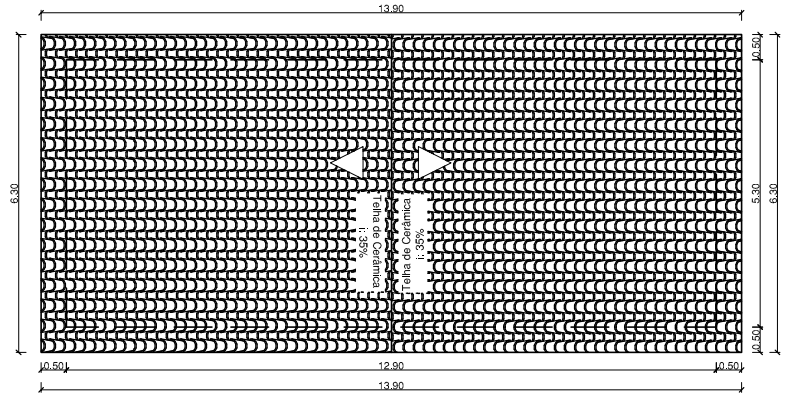

Cobertura

ESCALA: 1/75

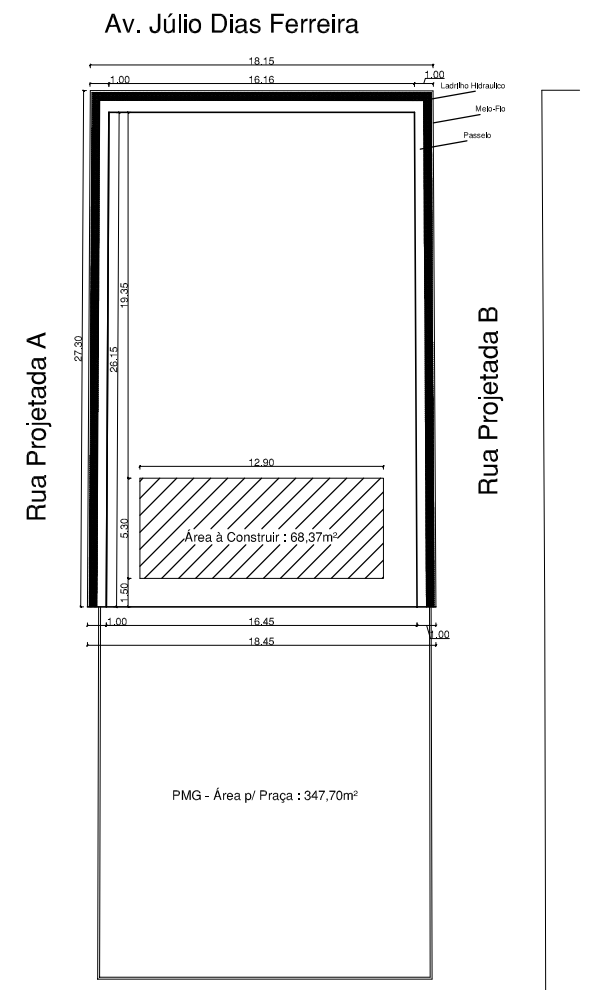

Situação e Locação

ESCALA: 1/200

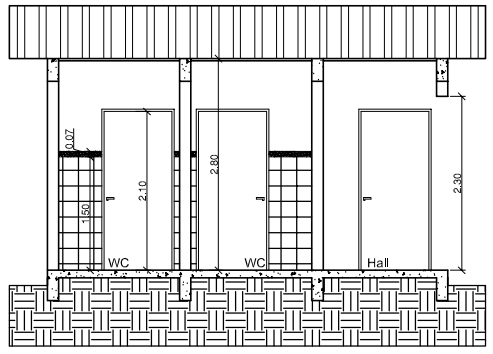

Corte BB'

ESCALA: 1/50

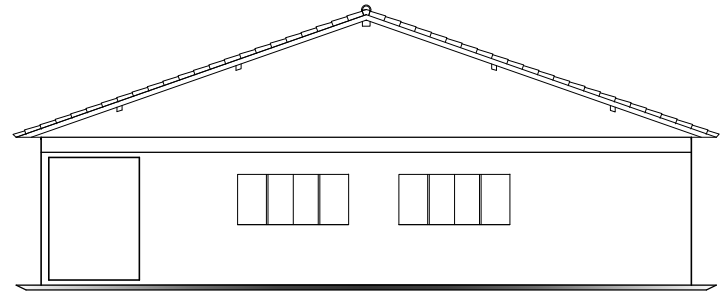

Fachada

ESCALA: 1/75

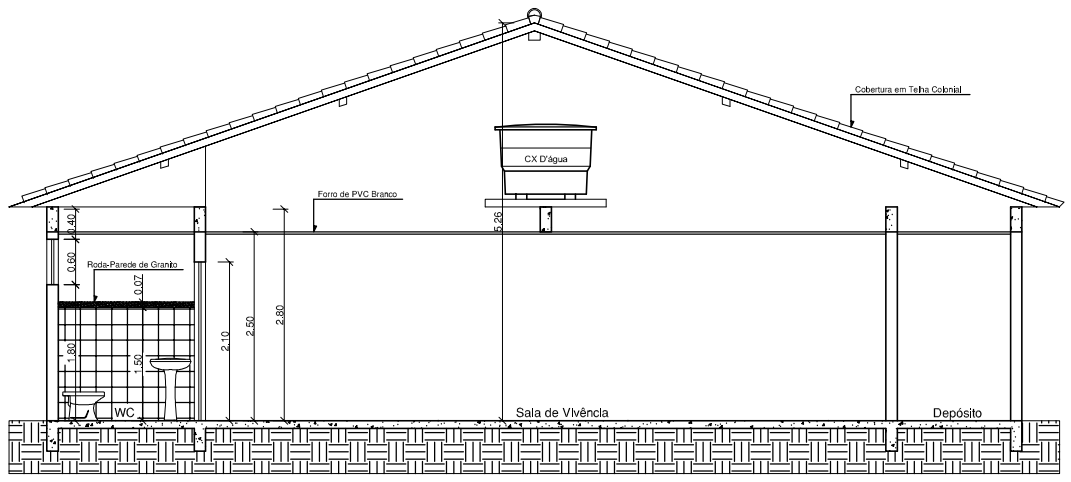

Corte AA'

ESCALA: 1/50

Data: 22/04/15	Escala: Indicadas	Arquivo: Academia da Saúde III	Nº da Prancha: 01/03
		Título da Prancha: *Secretaria de Obras*	
		Nome do Projeto: *Academia da Saúde III - Arquitetônico*	
		Localidade: GUAÇUÍ–ES	
		Área à Construir: 68,37 m²	Área do Terreno: 426,42 m²