

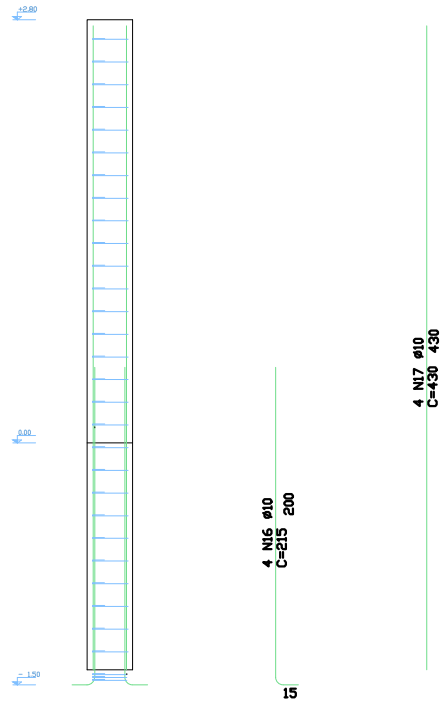
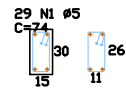


[P1-P2-P3-P4-P5-P8]

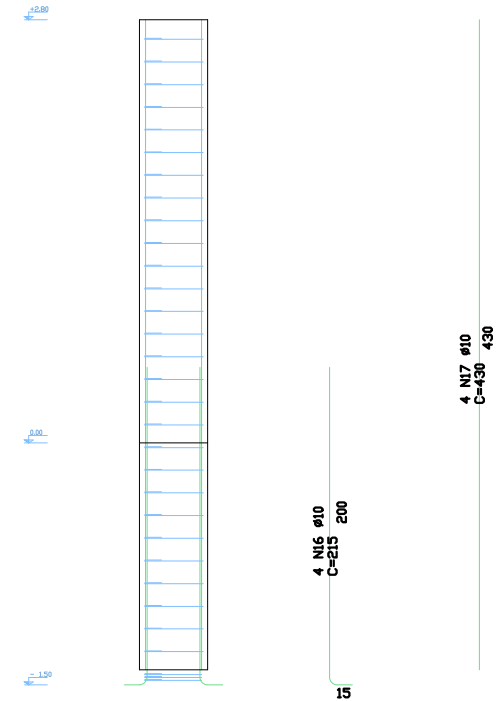

[P6-P7]

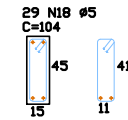

# DETALHAMENTO PILARES

esc 1:50

DATA: 07/02/2019	ESCALA: 1:50	TÍTULO: Casa do artesão de Guaçuí-ES
ASSUNTO: Projeto Estrutural - Pilares		FOLHA: 04/04
ORGÃO: CNPJ: 27.174.135/0001-20 Endereço: Praça João Acacinho 01, Centro		RESPONSÁVEL TÉCNICO:

